




Übersicht
Bauzonendimensionierung
Wohnen und Arbeiten

1 : 5'000
6. Februar 2025

0 100 200 300 400 500 m

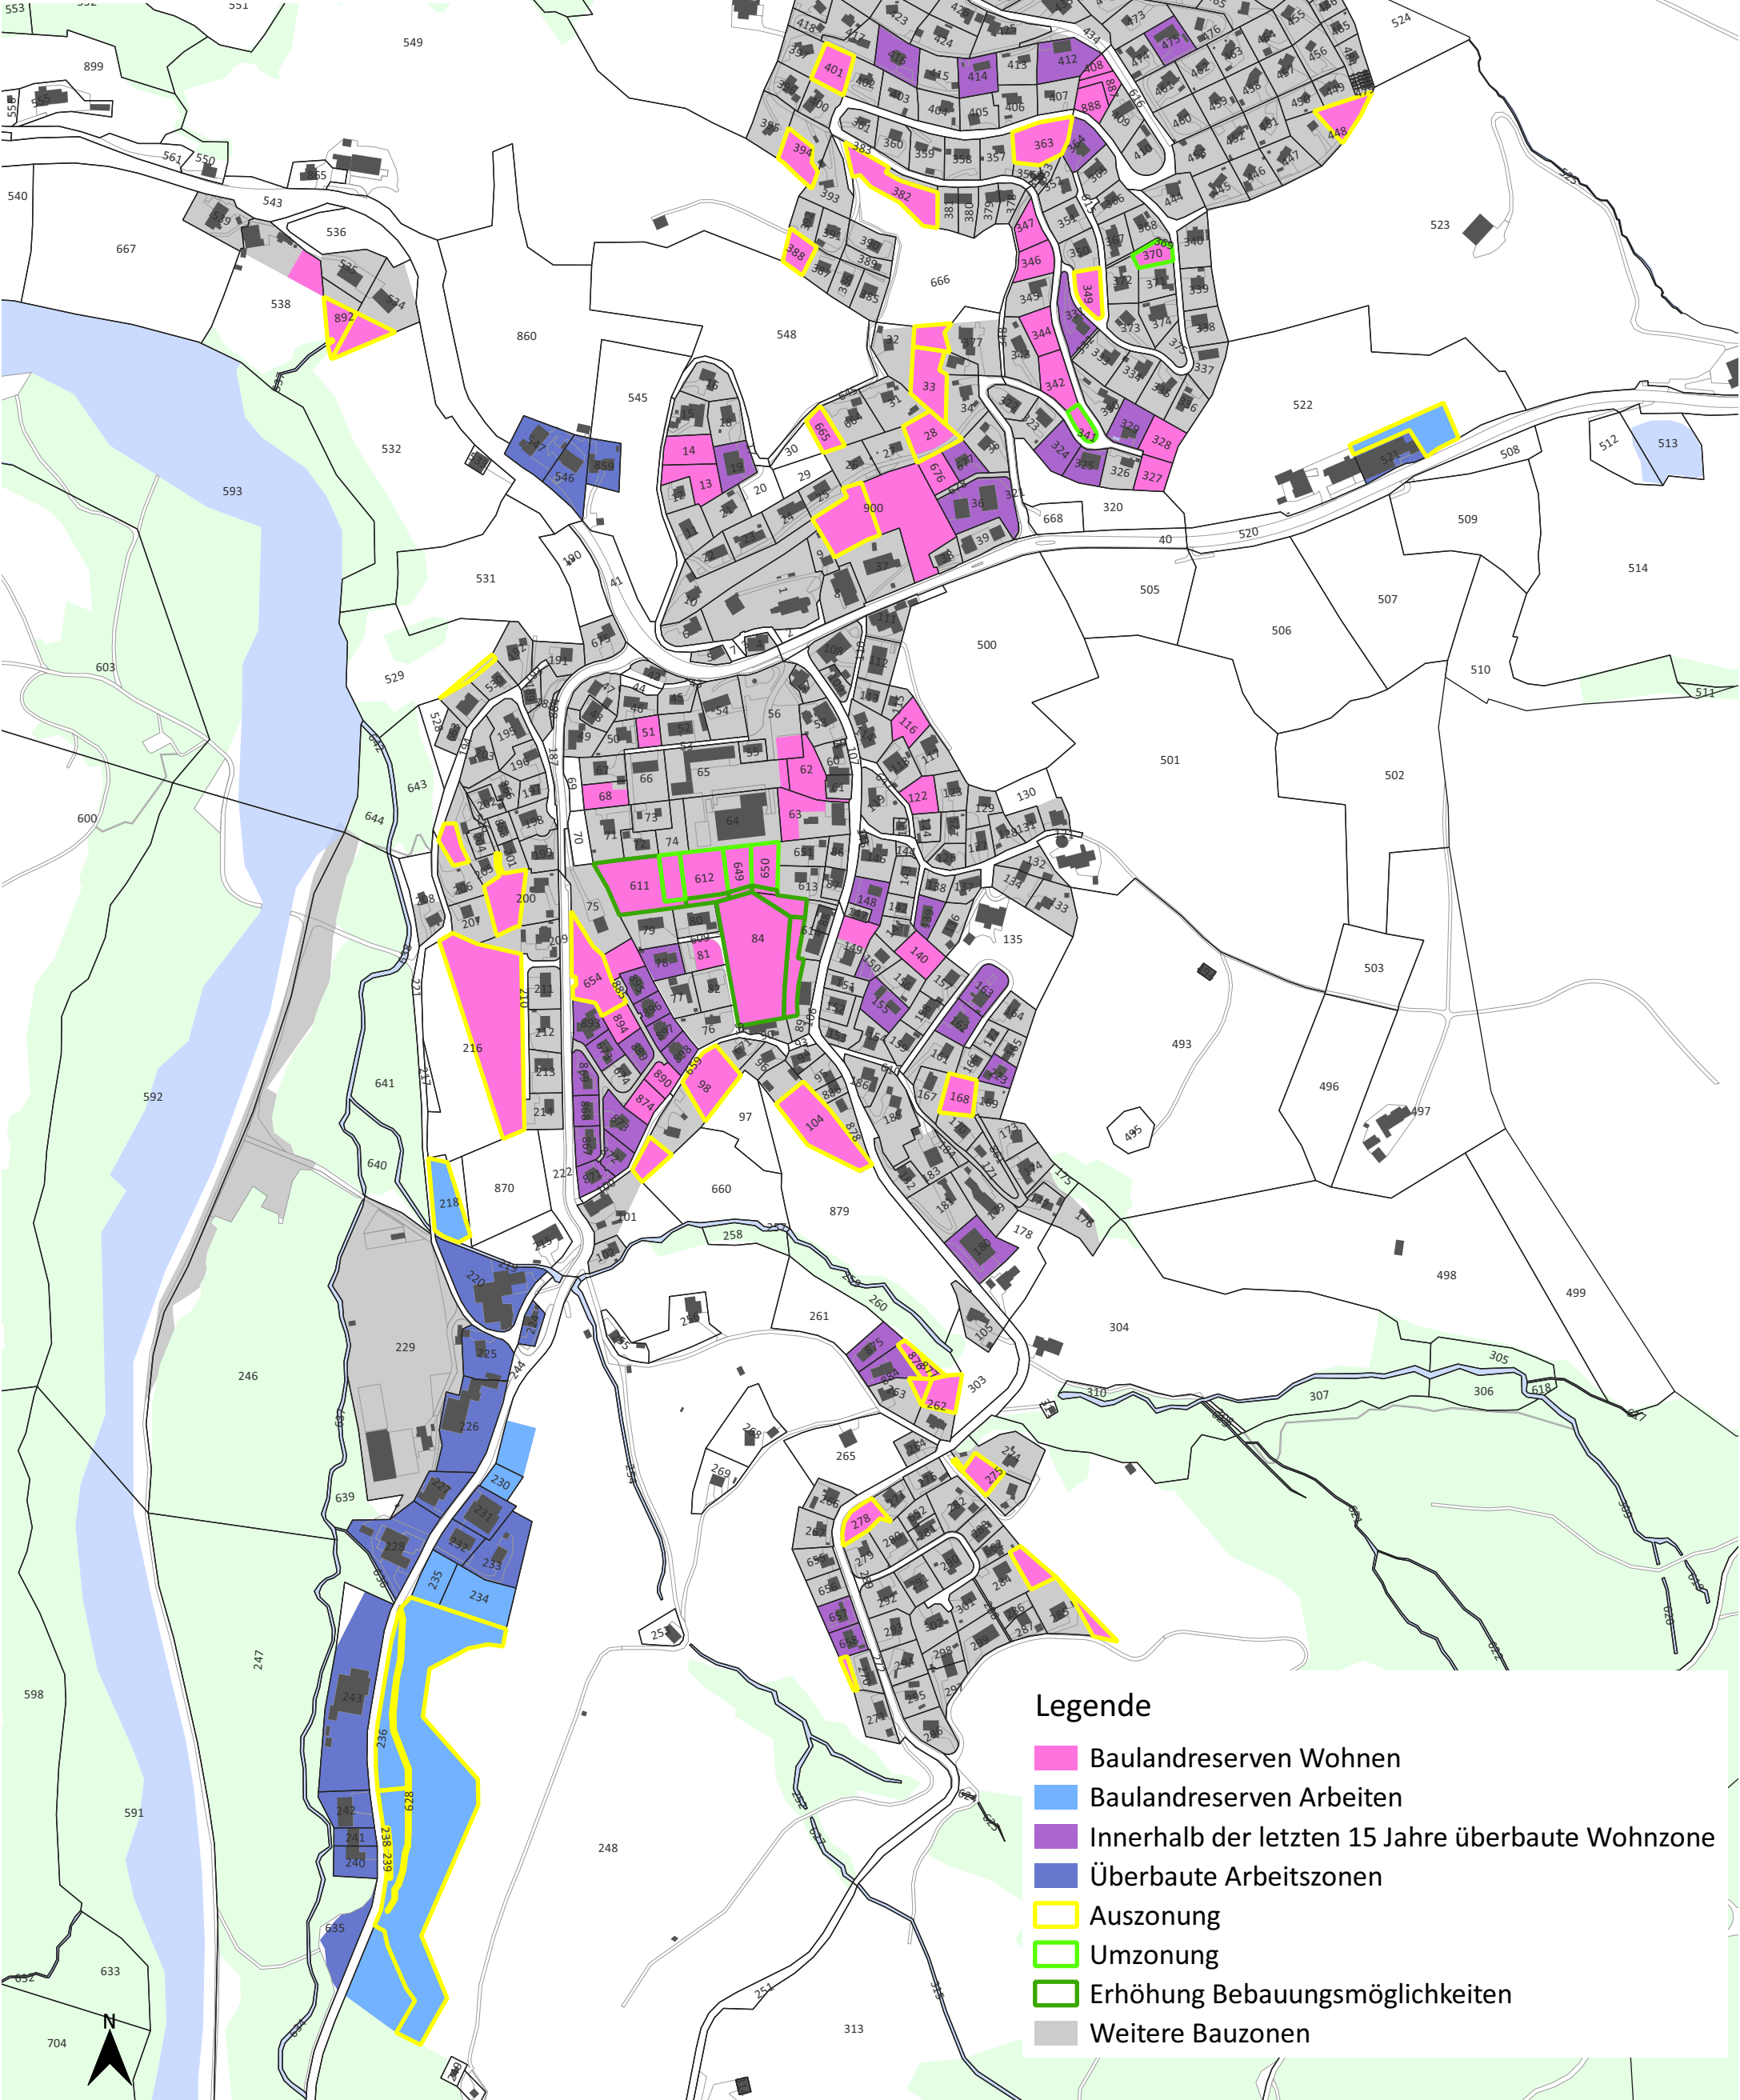

Legende

- Baulandreserven Wohnen
- Baulandreserven Arbeiten
- Innerhalb der letzten 15 Jahre überbaute Wohnzone
- Überbaute Arbeitszonen
- Auszonung
- Umzonung
- Erhöhung Bebauungsmöglichkeiten
- Weitere Bauzonen