


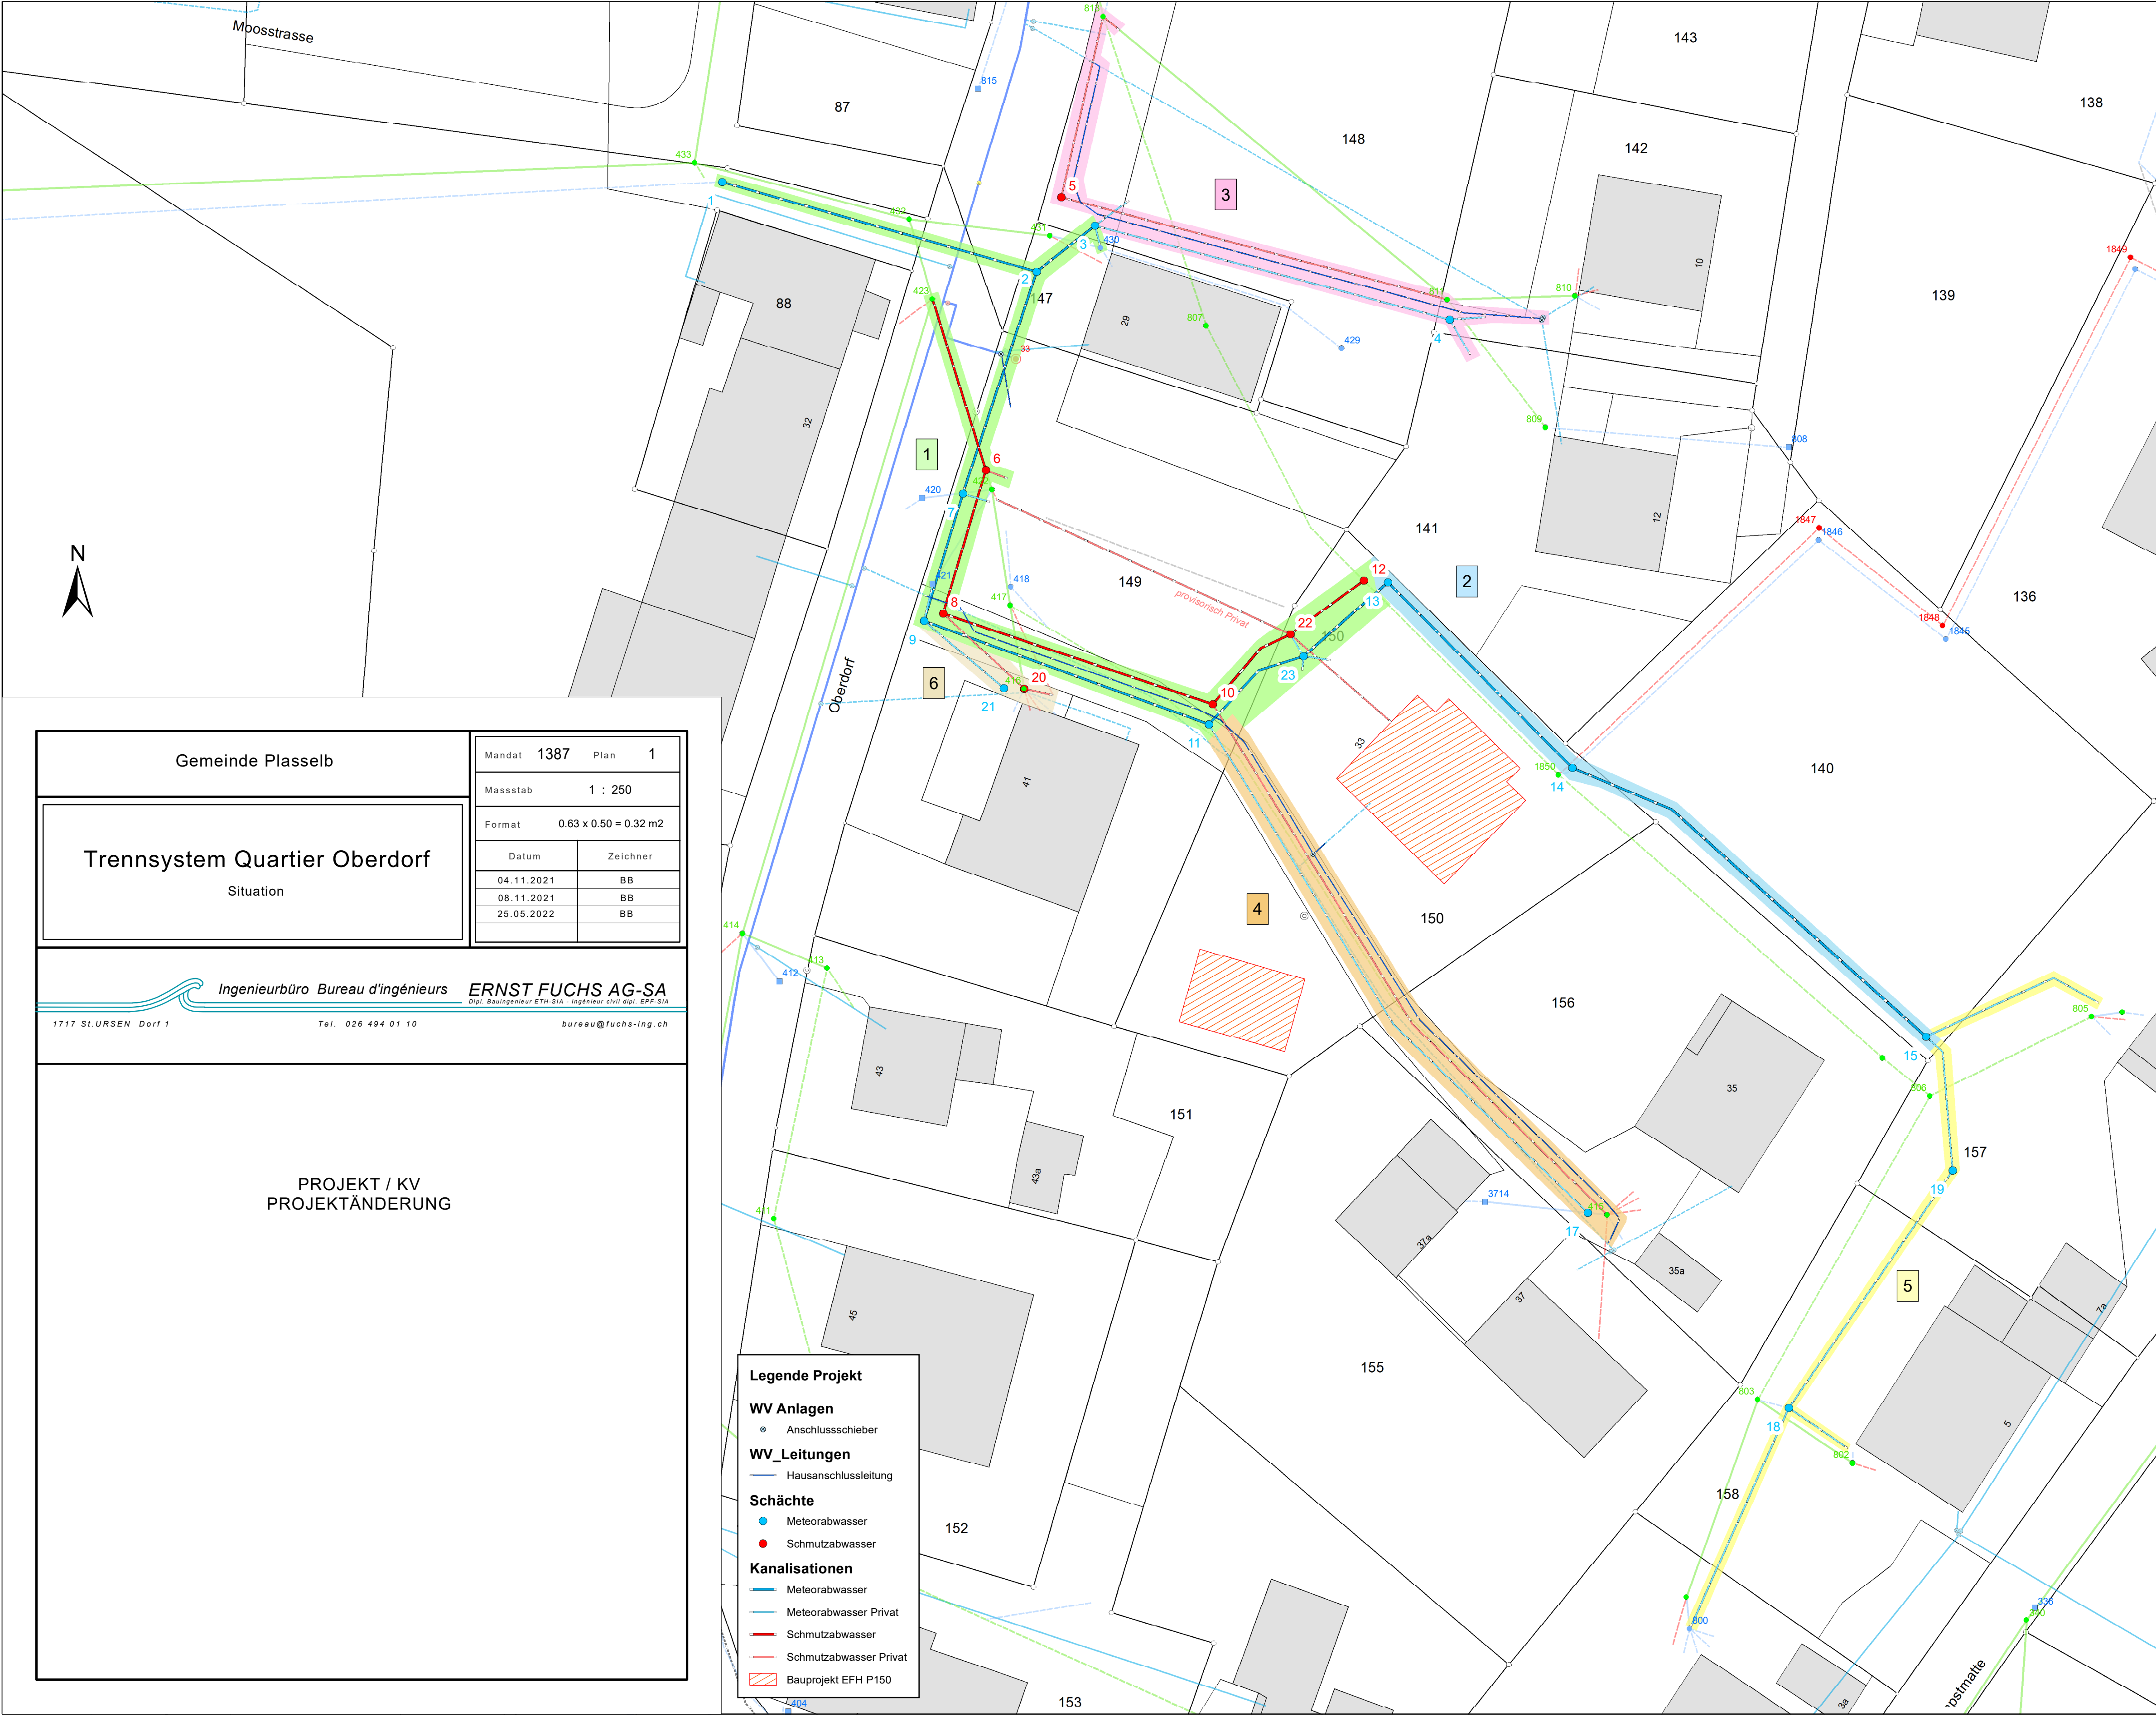

Gemeinde Plasselb

Trennsystem Quartier Oberdorf

Situation

Mandat 1387 Plan 1

Massstab 1 : 250

Format 0.63 x 0.50 = 0.32 m2

| Datum      | Zeichner |
|------------|----------|
| 04.11.2021 | BB       |
| 08.11.2021 | BB       |
| 25.05.2022 | BB       |

Ingenieurbüro Bureau d'ingénieurs

ERNST FUCHS AG-SA

Dipl. Bauingenieur ETH-SIA - Ingénieur civil dipl. EPF-SIA

1717 St-URSEN Dorf 1

Tel. 026 494 01 10

bureau@fuchs-ing.ch

PROJEKT / KV

PROJEKTÄNDERUNG

Legende Projekt

WV Anlagen

• Anschlusschieber

WV\_Leitungen

— Hausanschlussleitung

Schächte

• Meteorabwasser

• Schmutzabwasser

Kanalisationen

— Meteorabwasser

— Meteorabwasser Privat

— Schmutzabwasser

— Schmutzabwasser Privat

▨ Bauprojekt EFH P150